



NAUTIKKA

— P A R K —


Nr mieszkania: A1.11
Kondygnacja: II piętro
Budynek: A
Powierzchnia użytkowa*: 47,77 m²

*Powierzchnia użytkowa wyliczona zgodnie z PN-ISO 9836-1997 dla wymiarów pomieszczeń w stanie wykończonym wliczając powierzchnię ścian działowych.

*Powierzchnia obliczona na podstawie pomiarów powykonawczych może odbiegać od podanych wielkości.

Niniejsza karta mieszkania stanowi wyłącznie informację handlową i nie jest ofertą w rozumieniu art. 66 ust. 1 Kodeksu Cywilnego.

PROPOZYCJA ARANŻACJI

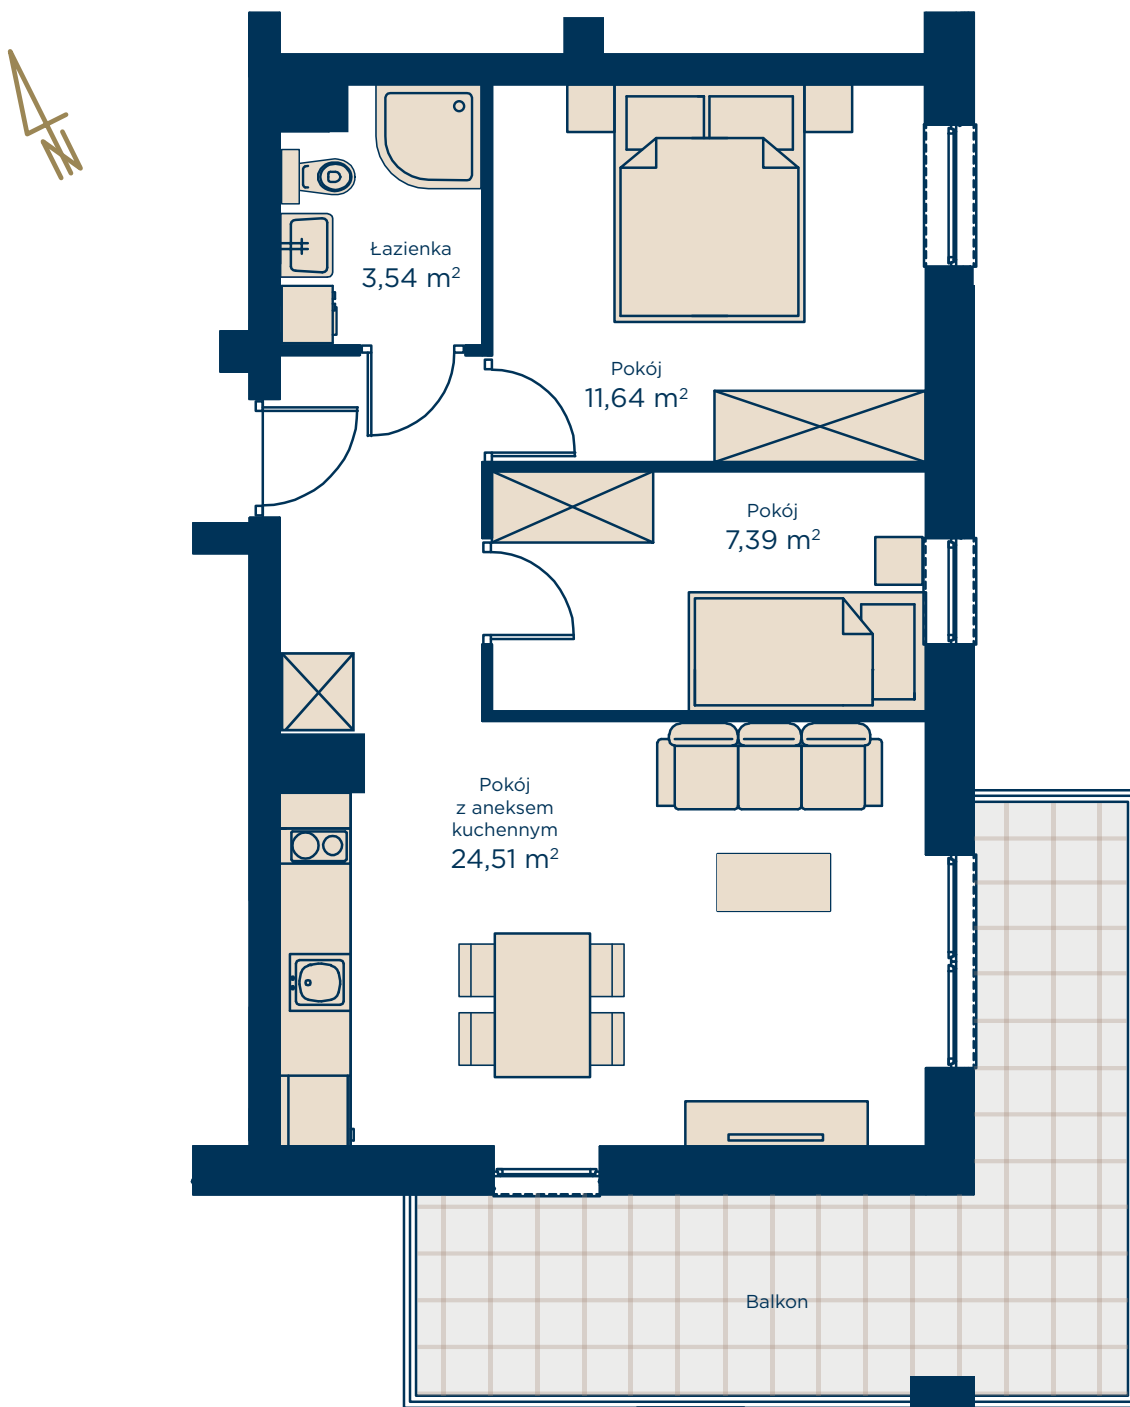

BIURO SPRZEDAŻY:

NAUTIKKA
INVEST

ul. Gdańska 139
82-120 Krynica Morska
www.nautikka-invest.pl

